





VOLDOMA

Проект дома-дачи 5,5х7,4м из оцилиндрованного бревна d=220мм

Эскизный проект

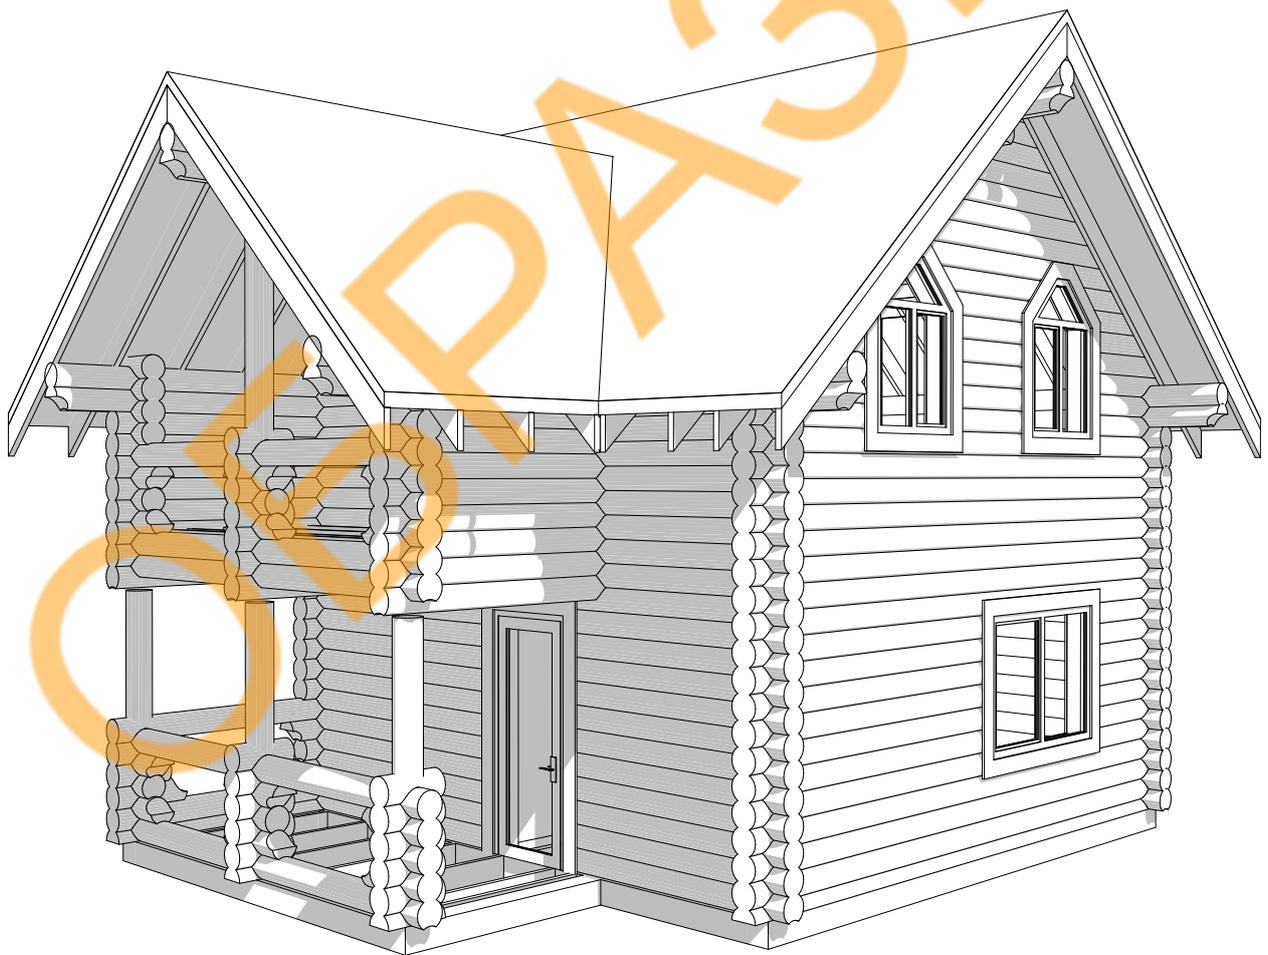


Вологда
2022

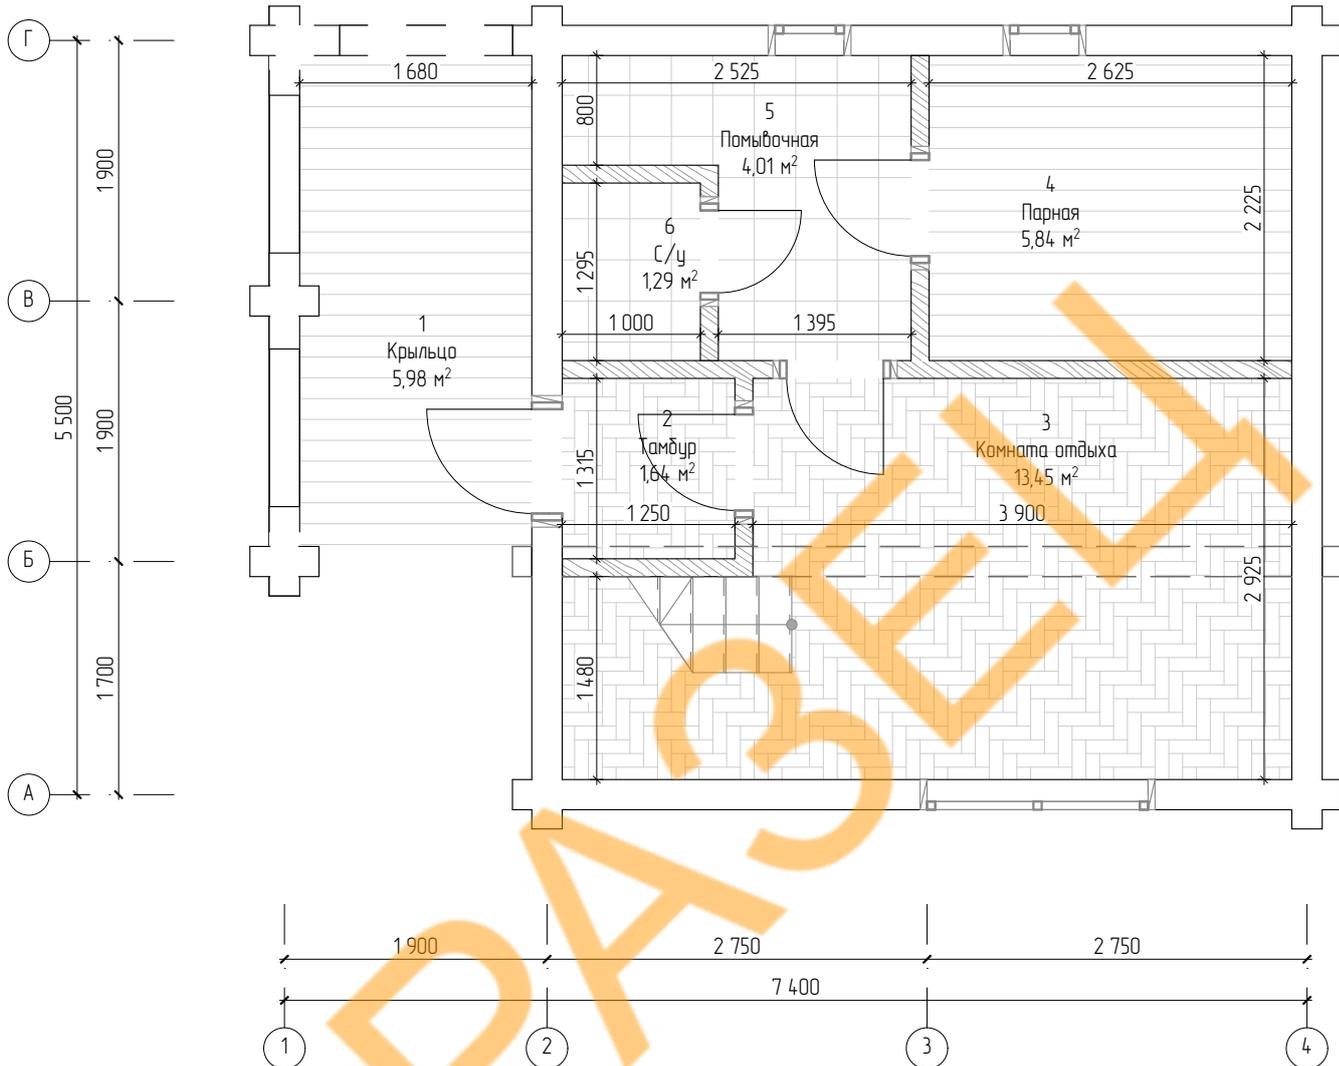


Помещения 1 этажа

1	Крыльцо	5,98
2	Тамбур	1,64
3	Комната отдыха	13,45
4	Парная	5,84
5	Помывочная	4,01
6	С/у	1,29
		32,21 м²

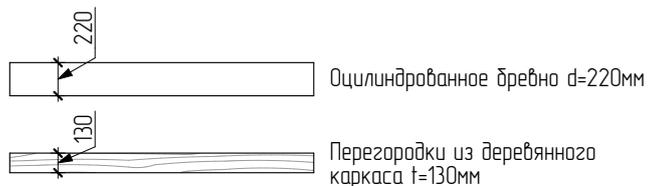


Проект дома-дачи 5,5х7,4м из оцилиндрованного бревна d=220мм

Изм.	Колуч.	Лист	№Фок.	Подп.	Дата				
Разраб.						Эскизный проект	Стадия	Лист	Листов
Пров.							ЭП	1	5
Т. контр.						План 1 этажа	 VOLDOMA		
Н. контр.									
Утв.									

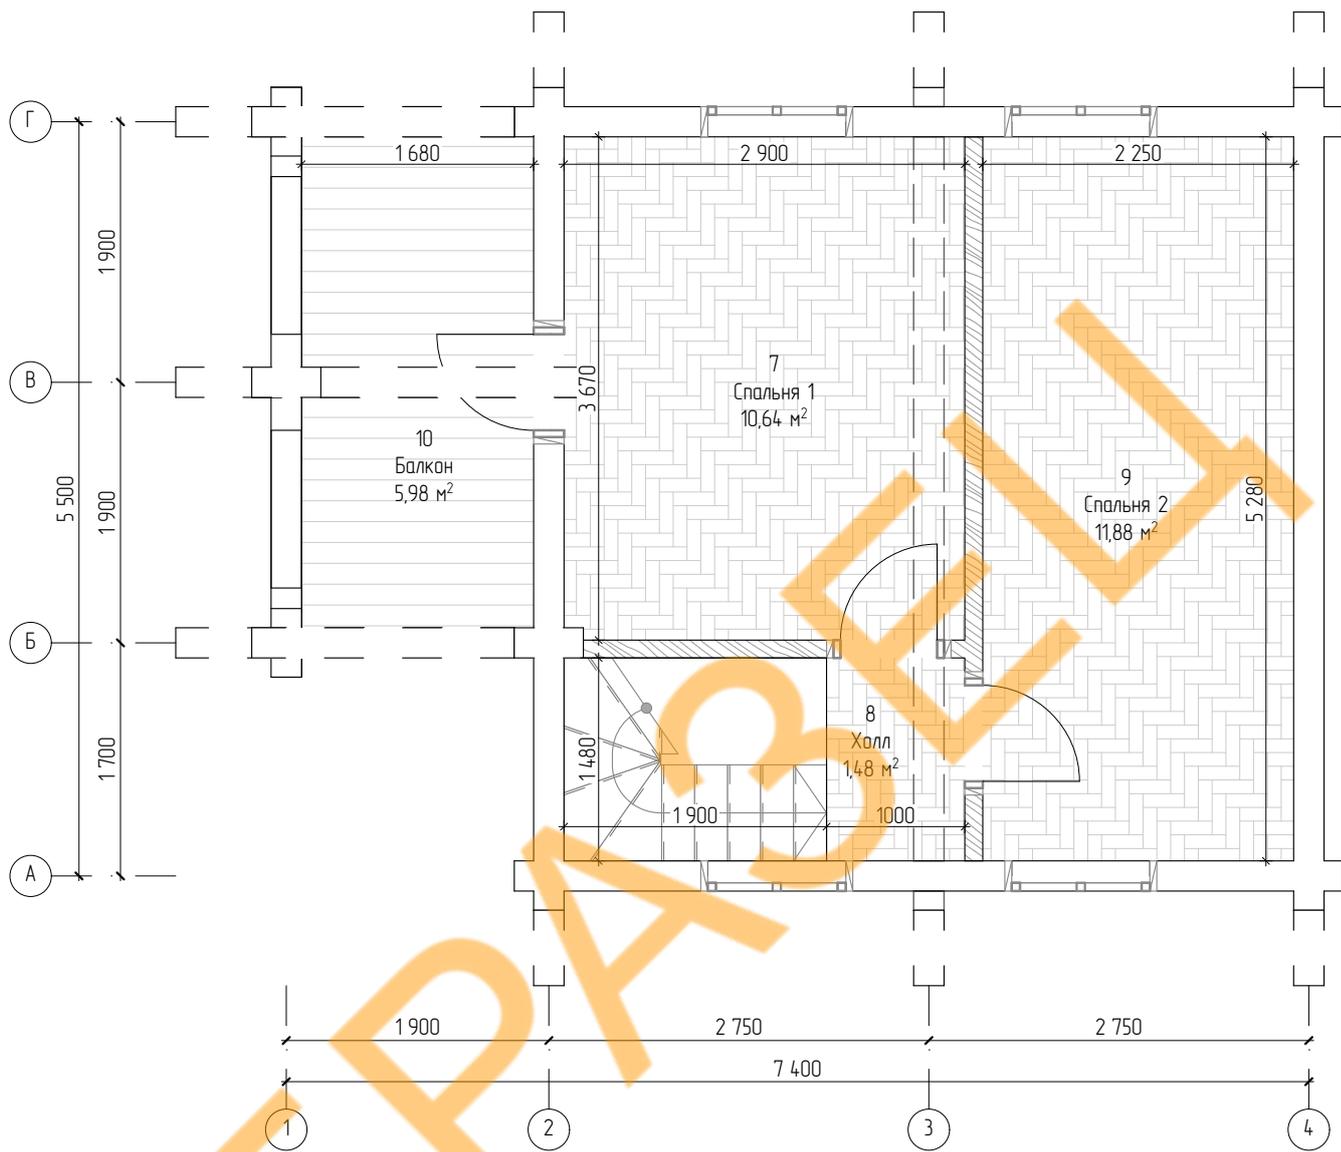


Помещения 2 этажа

7	Спальня 1	10,64
8	Холл	1,48
9	Спальня 2	11,88
10	Балкон	5,98
		29,98 м²


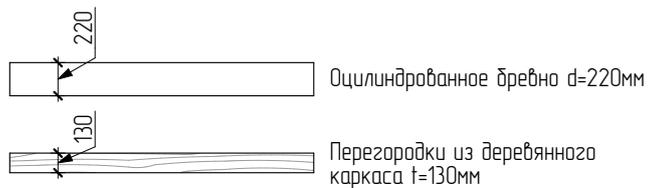


Проект дома-дачи 5,5х7,4м из оцилиндрованного бревна d=220мм

Изм.	Колуч.	Лист	№вок.	Подп.	Дата				
Разраб.						Эскизный проект	Стадия	Лист	Листов
Пров.							ЭП	2	5
Т. контр.						План 2 этажа			
Н. контр.									
Утв.									

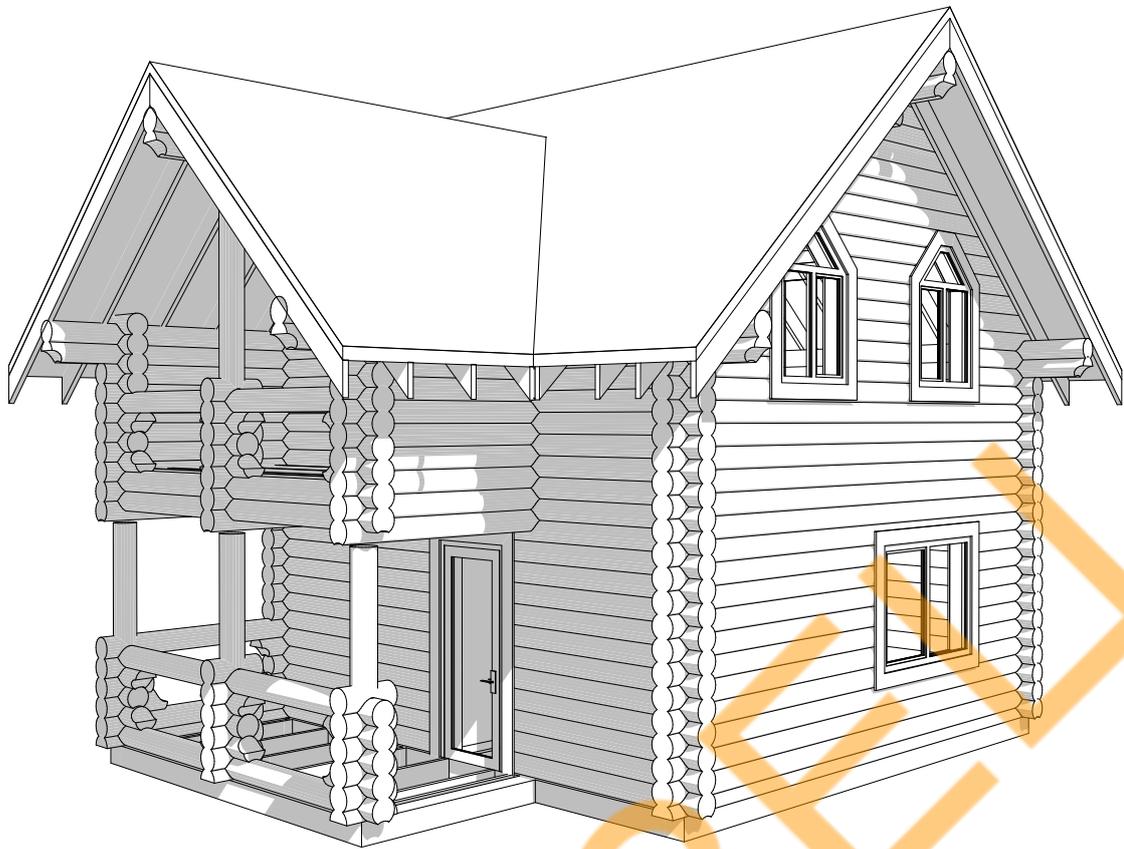

						Проект дома-бани 5,5x7,4м из оцилиндрованного бревна d=220мм					
Изм.	Колуч	Лист	№Фак.	Подп.	Дата				Этадия	Лист	Листов
Разраб.						Эскизный проект	ЭП	4	5		
Пров.							Перспективные изображения				
Т. контр.						 VOLDOMA					
Н. контр.											
Утв.											

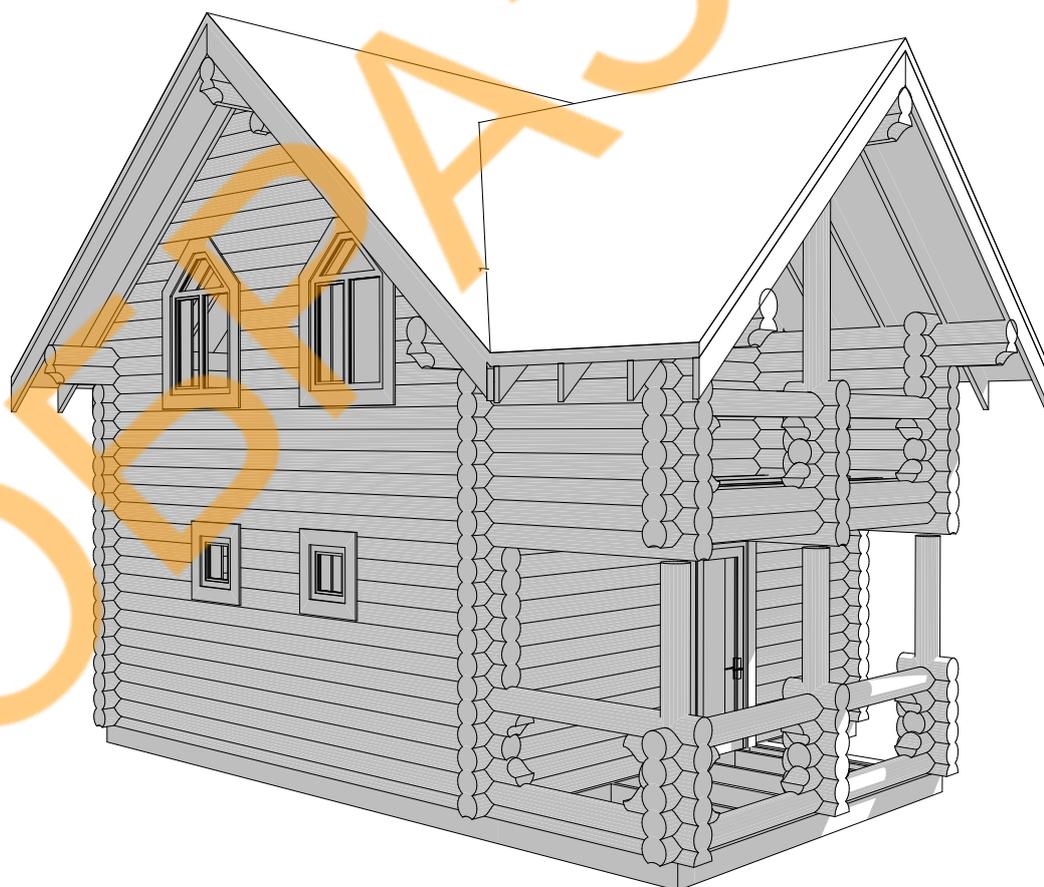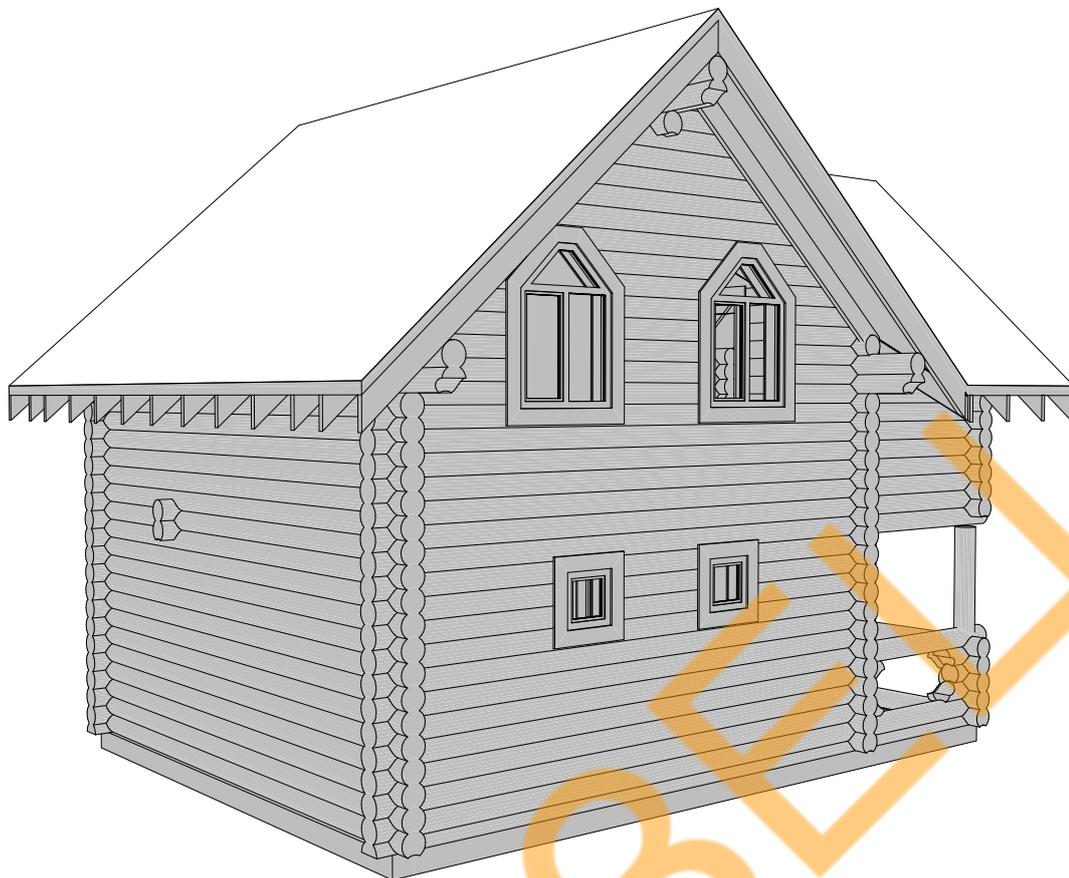

						Проект дома-бани 5,5х7,4м из оцилиндрованного бревна d=220мм			
Изм.	Колуч	Лист	№вок	Подп.	Дата				
Разраб.						Эскизный проект	Стадия	Лист	Листов
Пров.							ЭП	5	5
Т. контр.						Перспективные изображения	 VOLDOMA		
Н. контр.									
Утв.									